



CORTE A
ESCALA 1:750

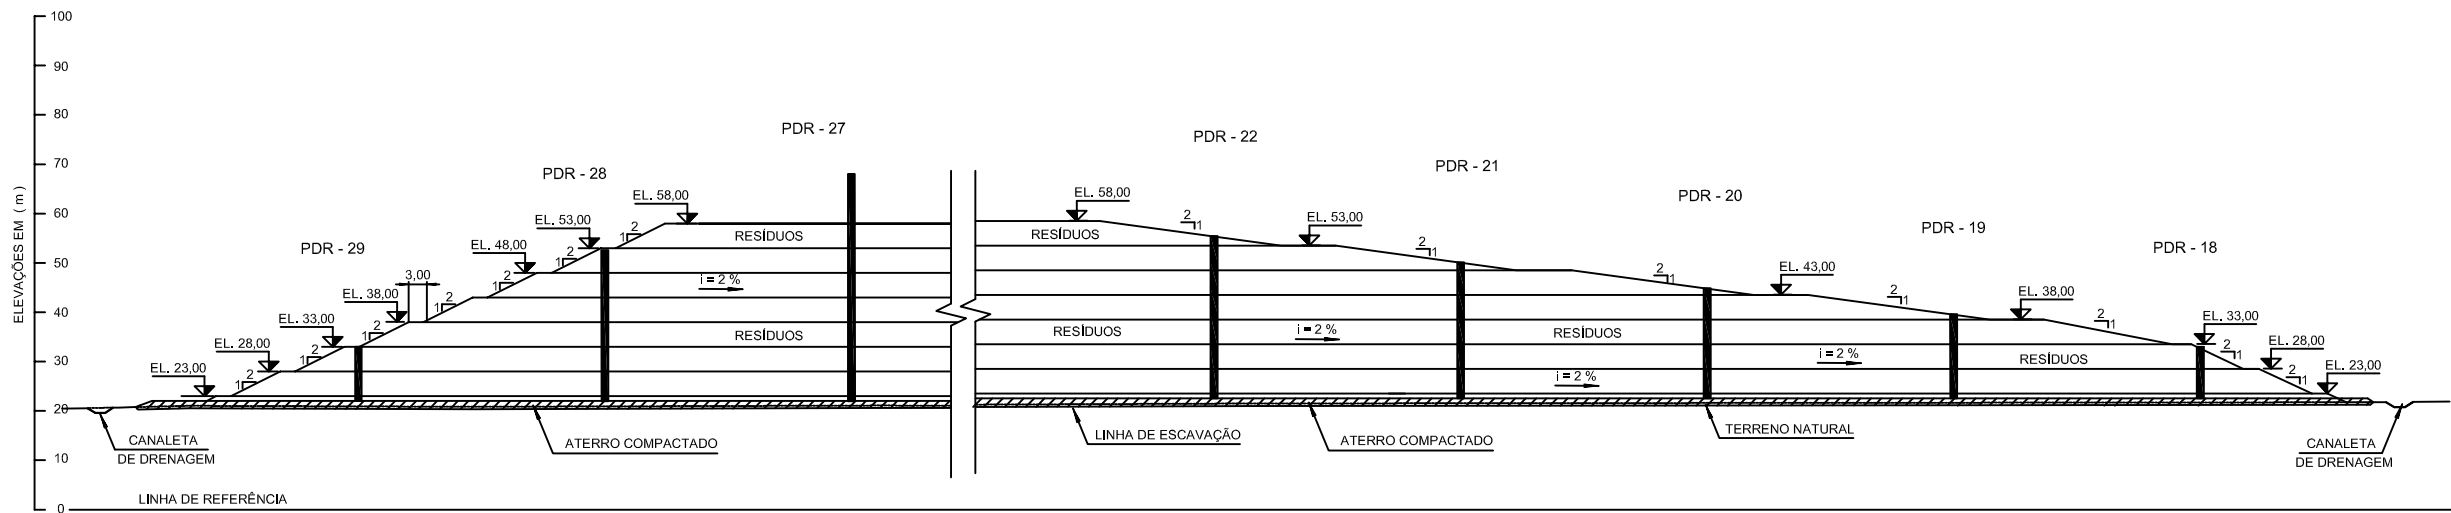

CORTE B
ESCALA 1:750

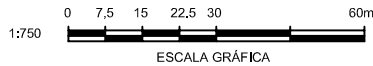

NOTAS

- 1 - ELEVAÇÕES E DIMENSÕES EM METRO.
- 2 - OS DETALHES DO SISTEMA DE DRENAGEM DE CHORUME E GÁS, IMPERMEABILIZAÇÃO DA FUNDAÇÃO E DRENAGEM DE NASCENTES SÃO APRESENTADOS EM DESENHOS PRÓPRIOS.

REFERÊNCIAS

- 018-ATR-SAP-SEP-A1-B101 - ATERRO INDUSTRIAL CLASSE II
ARRANJO GERAL - PLANTA



PROJETO	CMN	DATA	05 / 05 / 06
PROJETISTA	POPPE	DES.	DATA 05 / 05 / 06
VERIFICAÇÃO	Claudio M. Nahas-CREA 44475 - D		
APROVAÇÃO		DATA	05 / 05 / 06



VERIFICAÇÃO		DATA	/ /
APROVAÇÃO		DATA	/ /
APROVAÇÃO		DATA	/ /

C T R - SEROPÉDICA

PROJETO BÁSICO

ATERRO INDUSTRIAL CLASSE II
ARRANJO GERAL - CORTES A - B

SUBSTITUI	SUBSTITUÍDO POR	ESCALA
Nº 018-ATR-SAP-SEP-A1-B102	REV. R1	