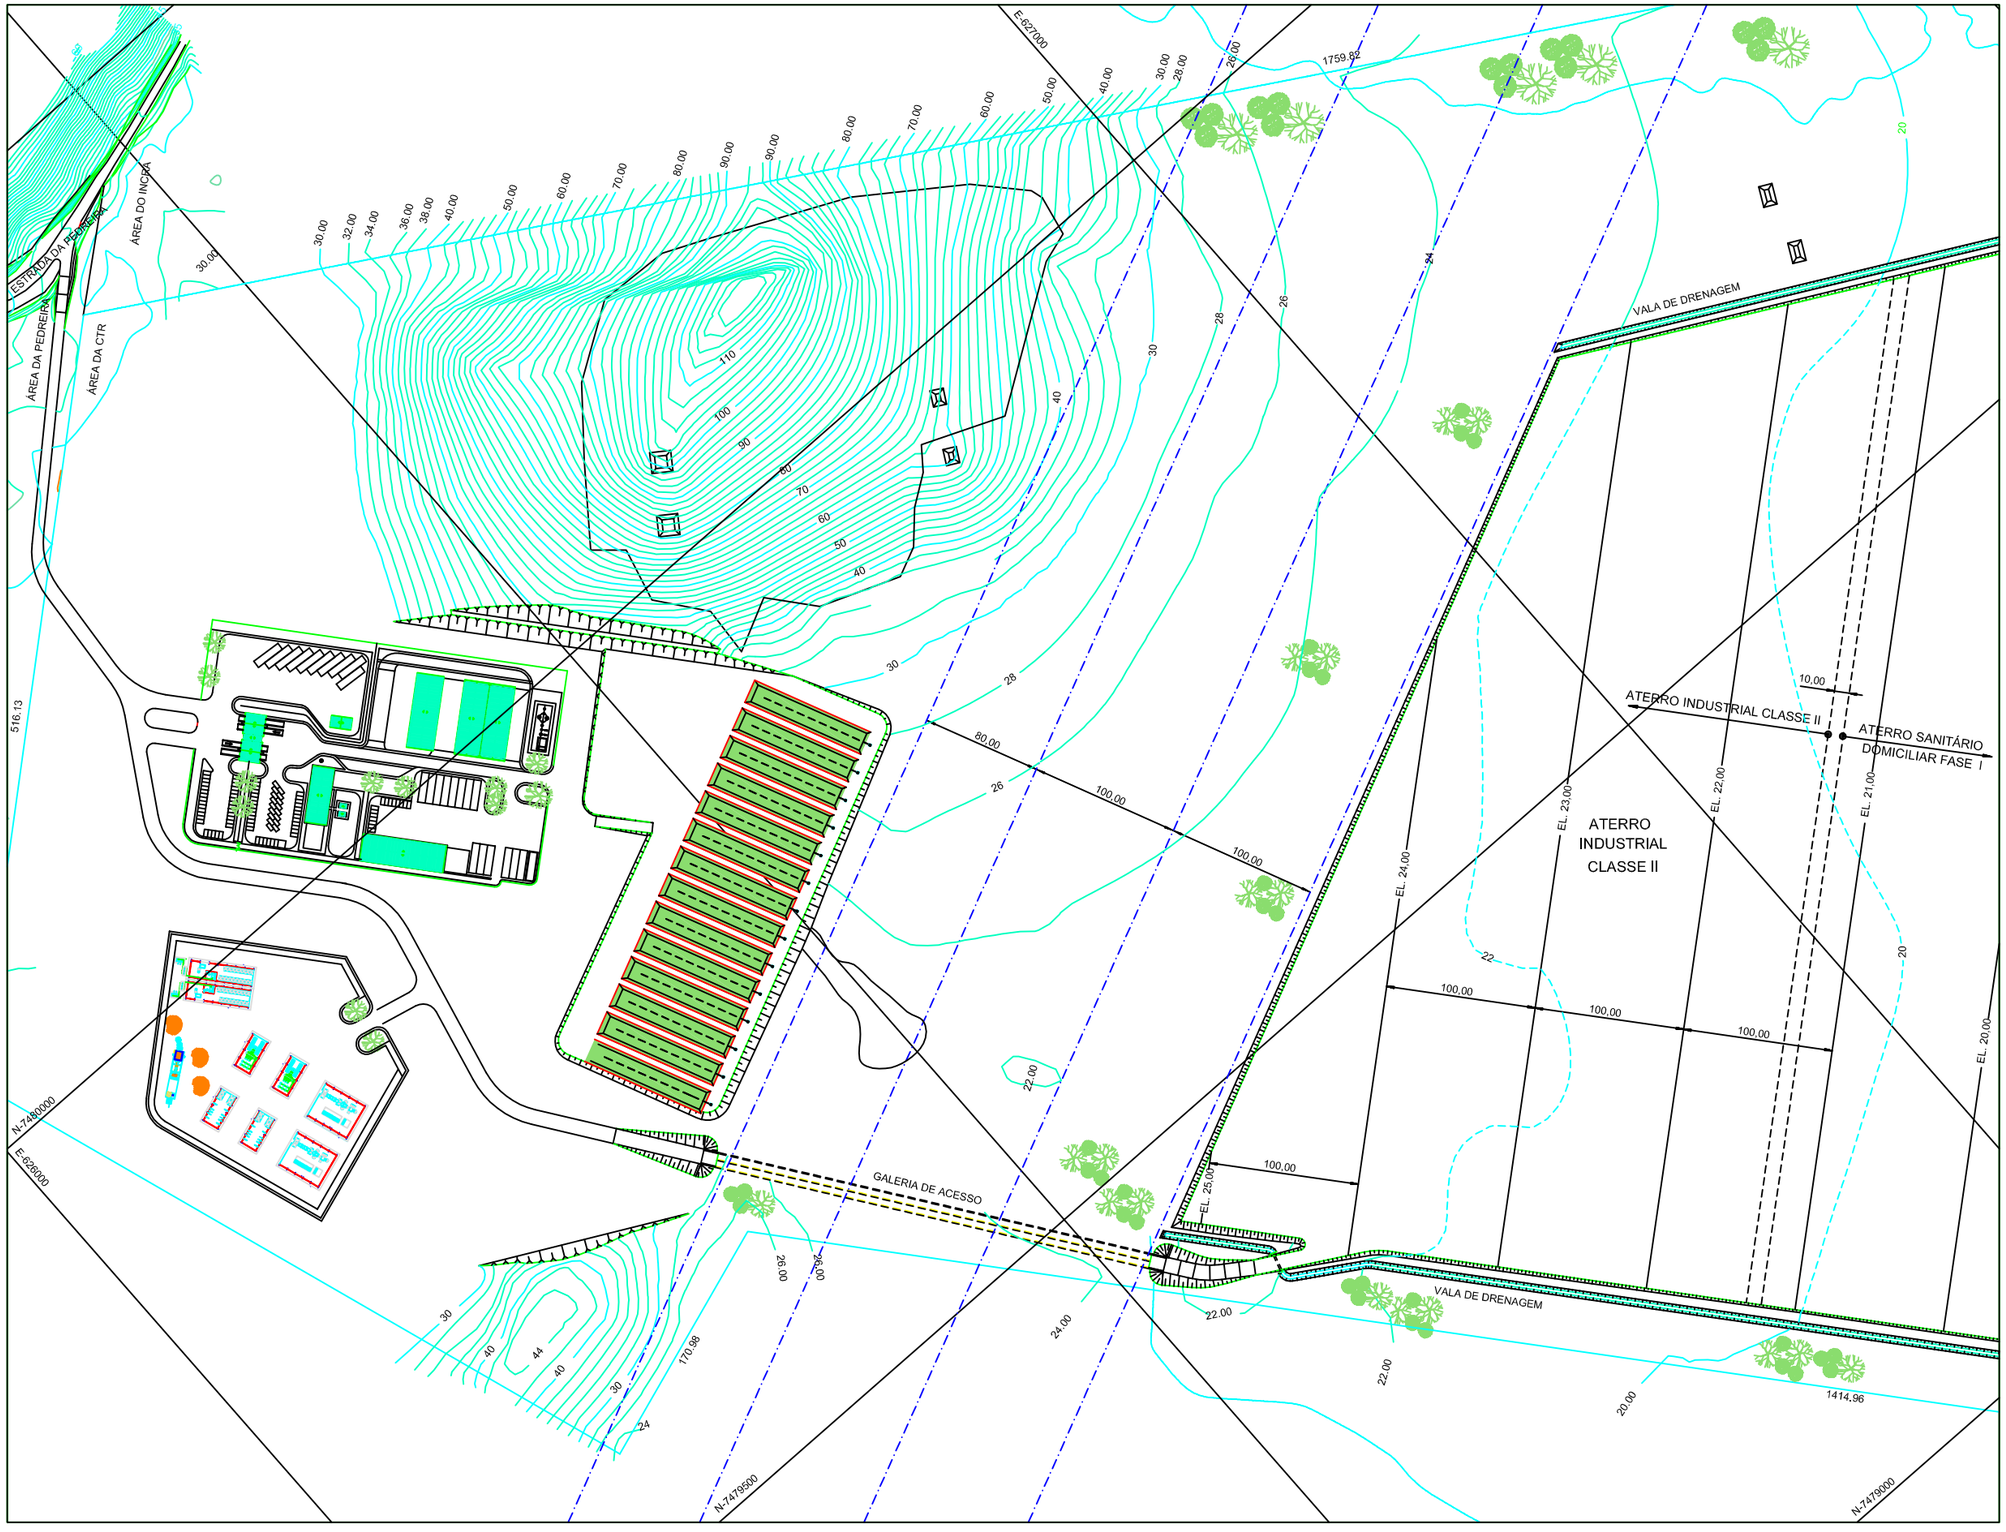

NOTAS

1- ELEVAÇÕES E DIMENSÕES EM METRO.

REFERÊNCIAS

- 018-ATR-SAP-SEP-A1-B101 - ATERRO INDUSTRIAL CLASSE II ARRANJO GERAL - PLANTA

ATRIUM
CONSULTORIA & PROJETOS

PROJETO CMN		DATA 05 / 05 / 06
PROJETISTA POPPE	DES.	DATA 05 / 05 / 06
VERIFICAÇÃO Claudio M. Nahas -CREA 44475 - D		
APROVAÇÃO		DATA 05 / 05 / 06

S.A. PAULISTA

VERIFICAÇÃO	DATA / /
APROVAÇÃO	DATA / /
APROVAÇÃO	DATA / /

C T R - SEROPÉDICA

PROJETO BÁSICO

ATERRO INDUSTRIAL CLASSE II
ESCAVAÇÃO - PLANTA

SUBSTITUI	SUBSTITUÍDO POR	ESCALA
Nº 018-ATR-SAP-SEP-A1-B103		REV. R1