


CORTE A  
ESC.1:200

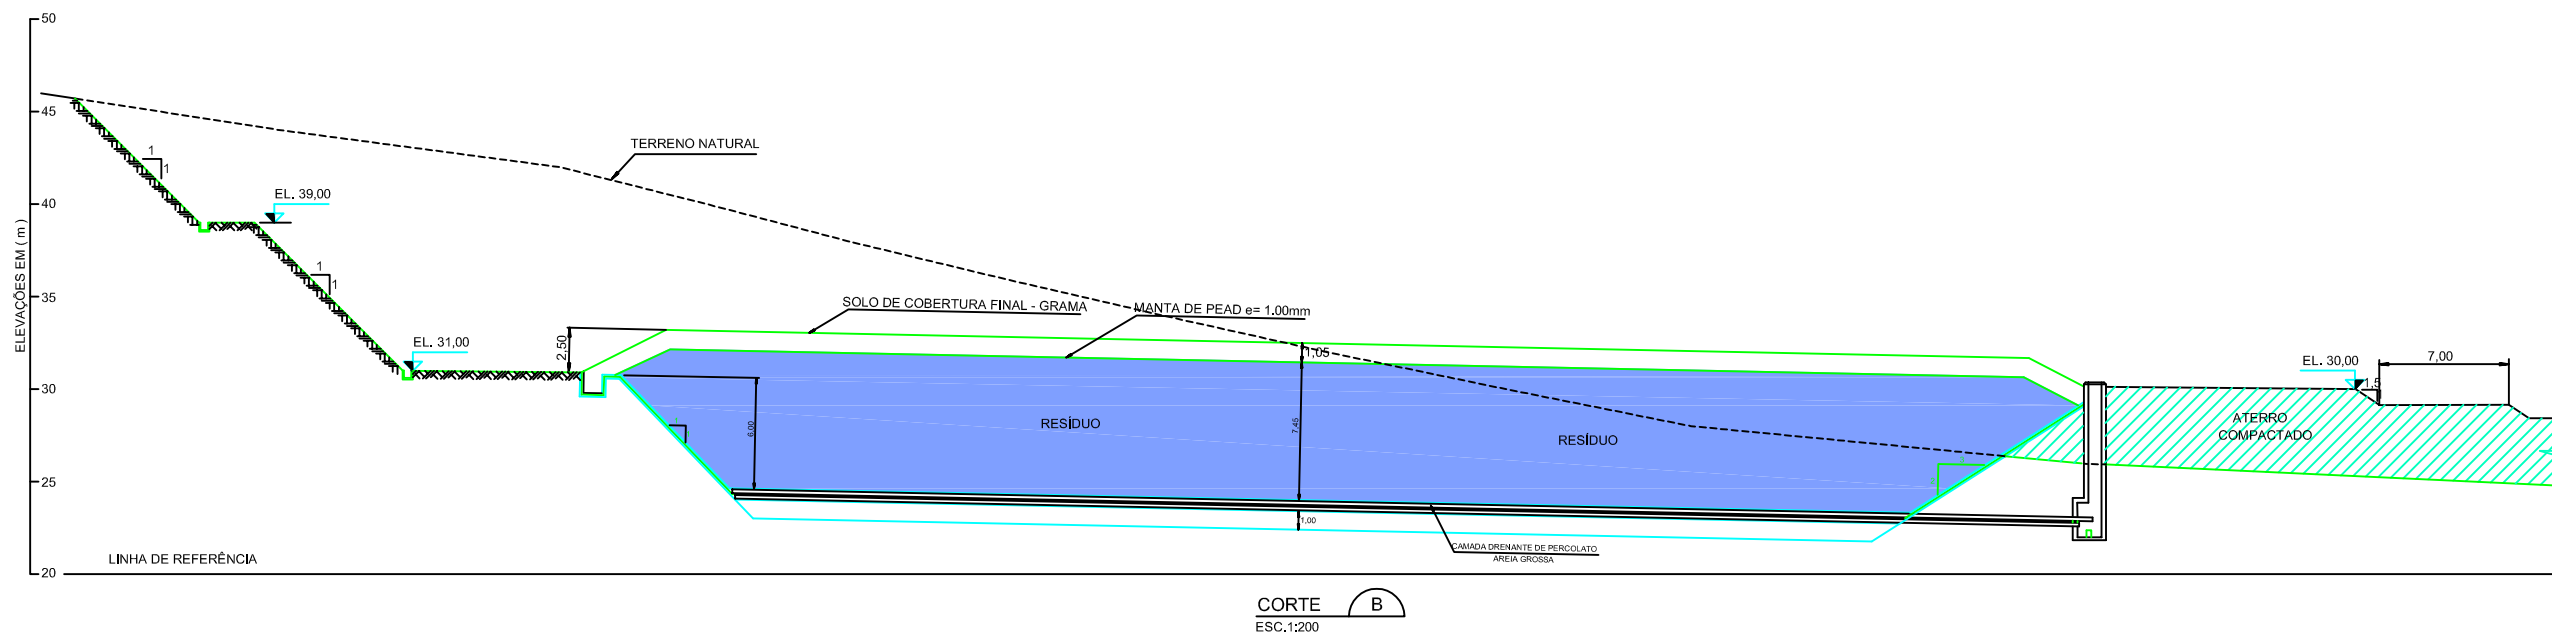

CORTE B  
ESC.1:200

#### NOTAS

1- ELEVÇÕES E DIMENSÖES EM METRO.

#### REFERÊNCIAS

- 018-ATR-SAP-SEP-A1-B401 - ATERRO DE RESÍDUOS INDUSTRIAIS - CLASSE I - ARRANJO GERAL - PLANTA

**ATRIUM**  
CONSULTORIA & PROJETOS

PROJETO	CMN	DATA	05 / 05 / 06
PROJETISTA	POPPE	DES.	DATA
VERIFICAÇÃO			05 / 05 / 06
			Claudio M. Nahas - CREA 44475 - D
APROVAÇÃO		DATA	05 / 05 / 06



S.A. PAULISTA

VERIFICAÇÃO		DATA	/ /
APROVAÇÃO		DATA	/ /
APROVAÇÃO		DATA	/ /

C T R - SEROPÉDICA

PROJETO BÁSICO

ATERRO DE RESÍDUOS  
INDUSTRIAIS - CLASSE I  
ARRANJO GERAL - CORTES A - B

SUBSTITUI	SUBSTITUÍDO POR	ESCALA
Nº	018-ATR-SAP-SEP-A1-B402	REV. R1

