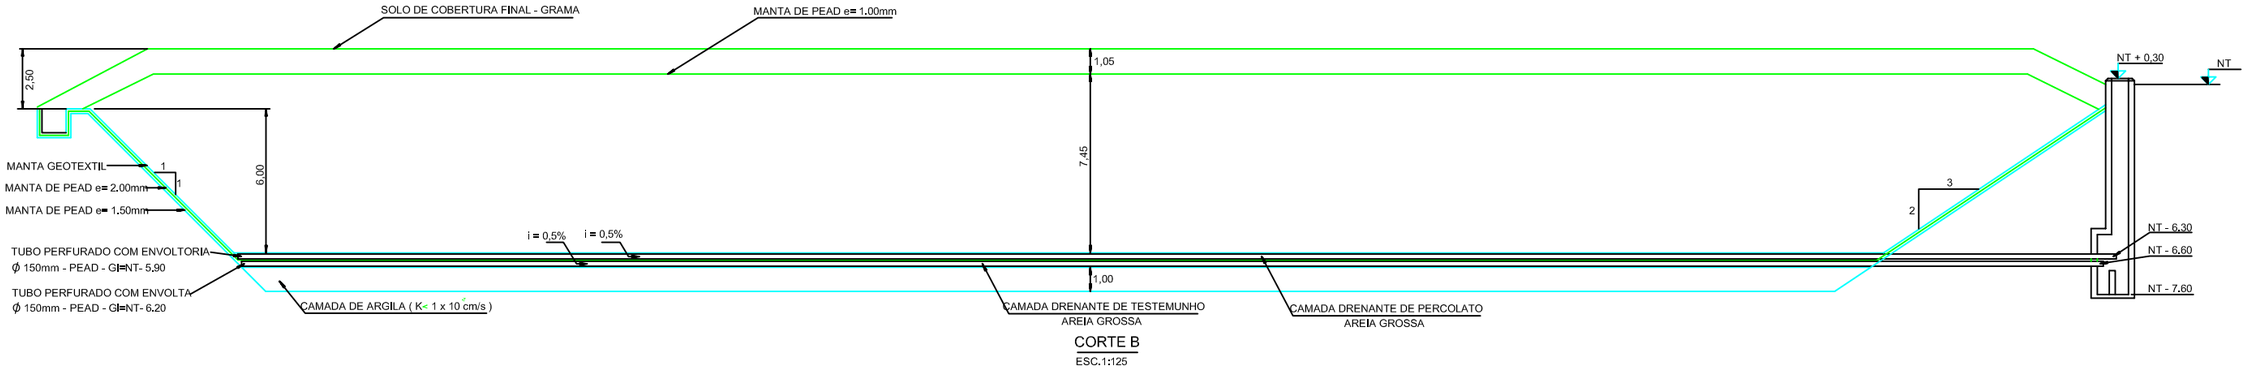

CORTE B
ESC.1:125

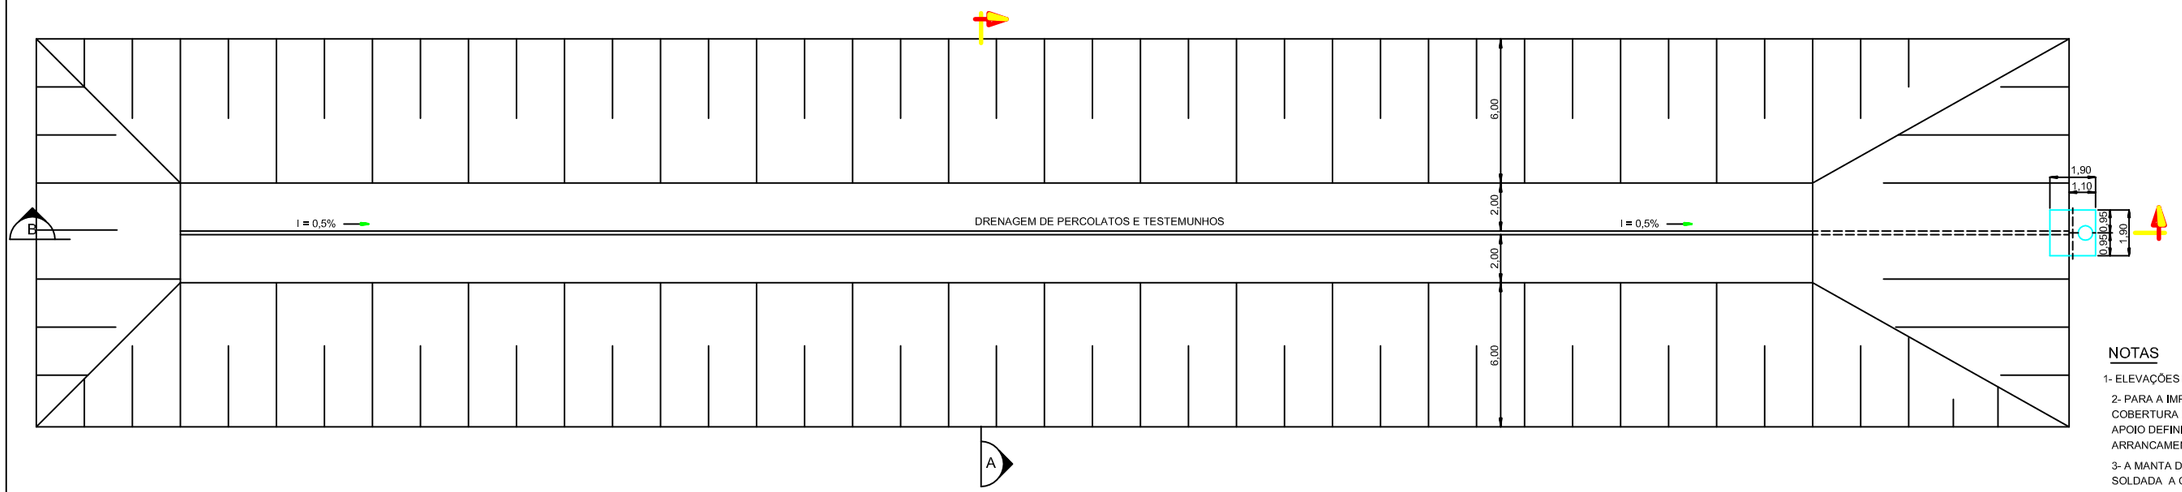

PLANTA
ESC.1:125

NOTAS

1- ELEVAÇÕES E DIMENSÕES EM METRO.

2- PARA A IMPLANTAÇÃO DA ESTRUTURA METÁLICA DE COBERTURA DEVERÃO SER EXECUTADAS BASES DE APOIO DEFINIDAS PELO FABRICANTE PARA EVITAR ARRANCAMENTO PELOS ESFORÇOS DE VENTO

3- A MANTA DE PEAD DE COBERTURA DEVERÁ SER SOLDADA A QUENTE NA MANTA DE PEAD DE FUNDAÇÃO

4- APÓS A COLOCAÇÃO DA MANTA DE PEAD, A ESTRUTURA METÁLICA DE COBERTURA DEVERÁ SER TRANSFERIDA PARA A CÉLULA ADJACENTE

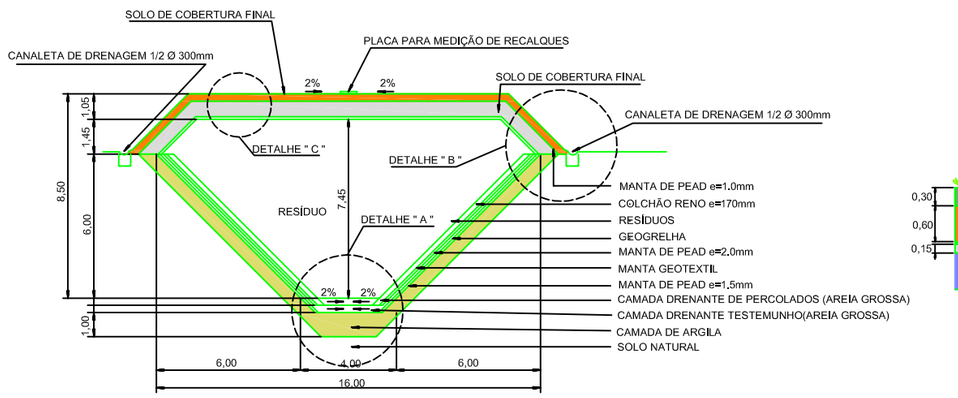

CORTE A
ESC.1:125

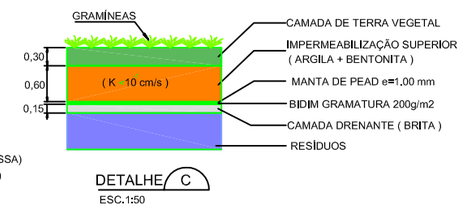

DETALHE C
ESC.1:50

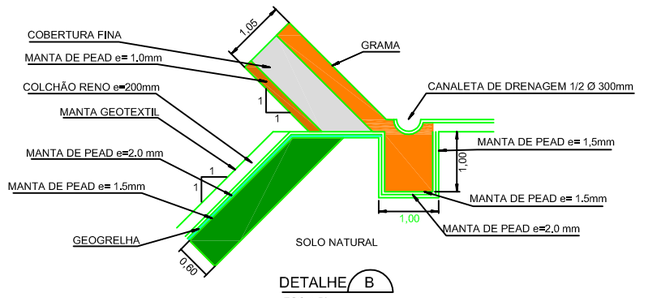

DETALHE B
ESC.1:50

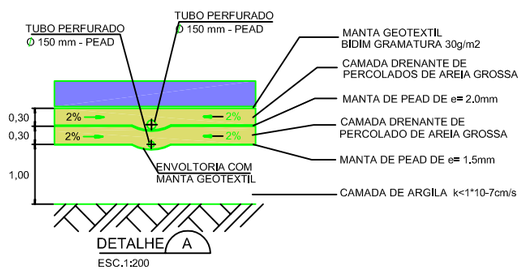

DETALHE A
ESC.1:200

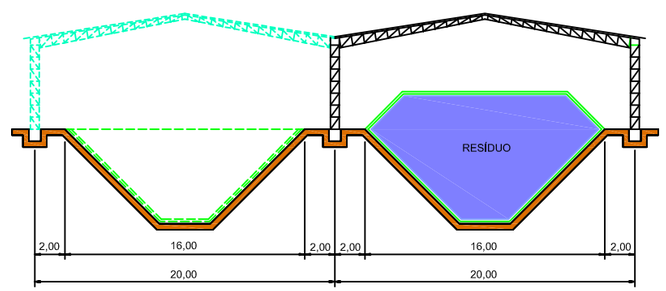

DETALHE DAS COBERTURAS DAS VALAS
ESC.1:200

ATRIUM
CONSULTORIA & PROJETOS

PROJETO CMN		DATA 05 / 05 / 06
PROJETISTA POPPE	DES.	DATA 05 / 05 / 06
VERIFICAÇÃO		Claudio M. Nahas -CREA 44475 - D
APROVAÇÃO		DATA 05 / 05 / 06

S.A. PAULISTA

VERIFICAÇÃO		DATA / /
APROVAÇÃO		DATA / /
APROVAÇÃO		DATA / /

C T R - SEROPÉDICA

PROJETO BÁSICO

ATERRO DE RESÍDUOS INDUSTRIAIS - CLASSE I
CÉLULA TÍPICA - PLANTA, CORTE E DETALHES

SUBSTITUI	SUBSTITUÍDO POR	ESCALA
Nº 018-ATR-SAP-SEP-A1-B403		REV. R1