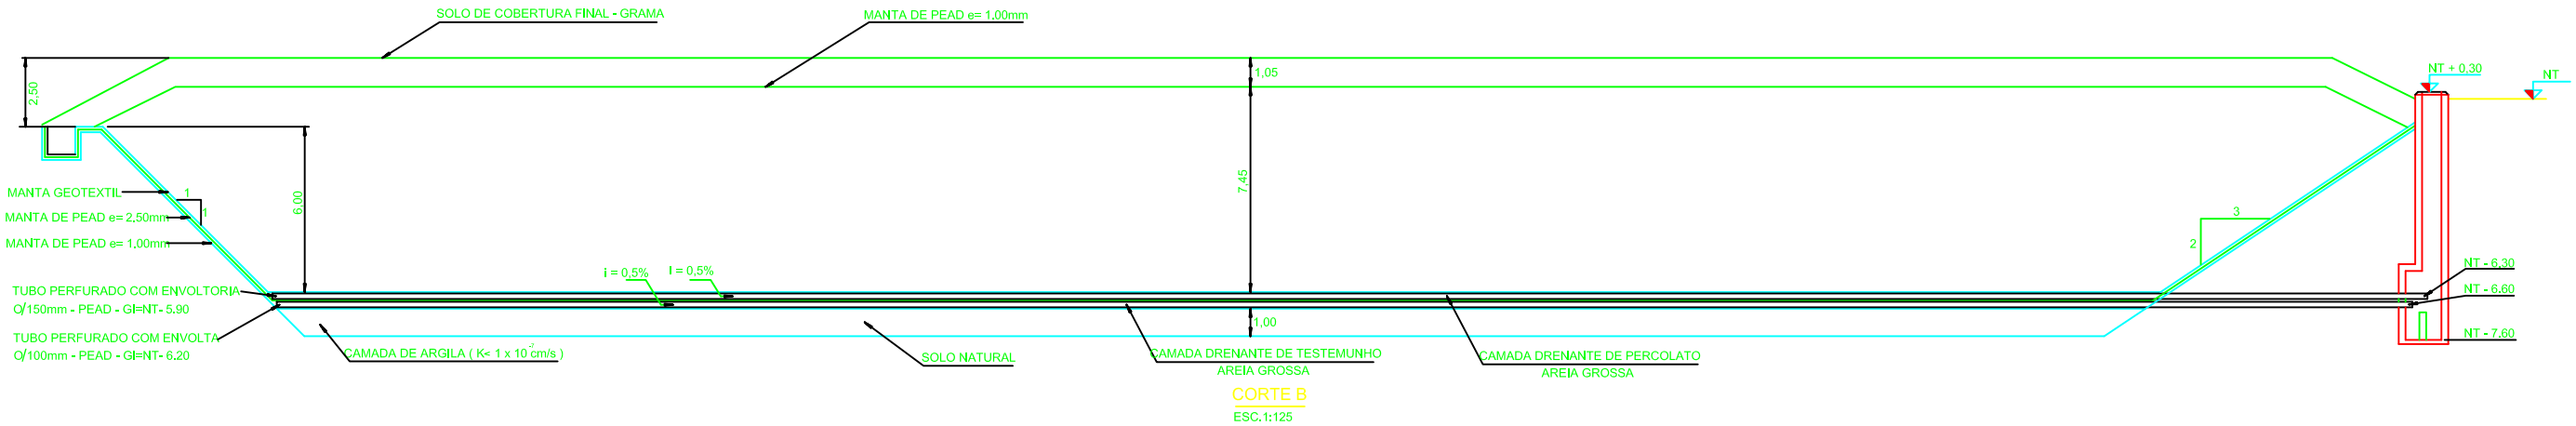

CORTE B
ESC.1:125

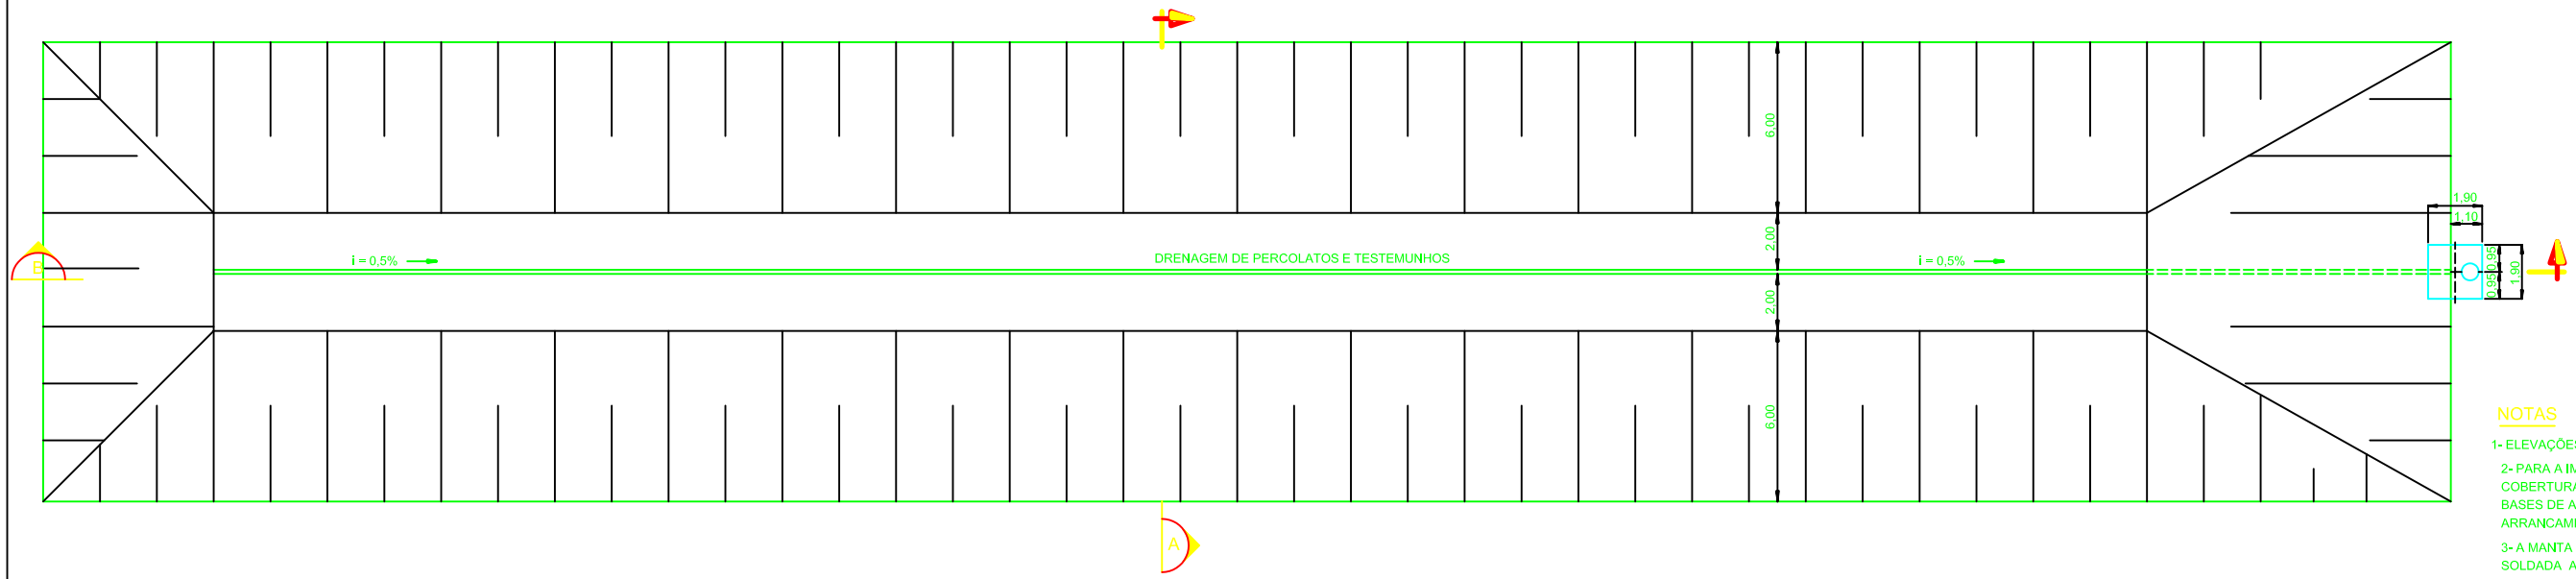

PLANTA
ESC.1:125

NOTAS

1- ELEVAÇÕES E DIMENSÕES EM METRO.

2- PARA A IMPLANTAÇÃO DA ESTRUTURA METÁLICA DE COBERTURA PROVISÓRIA DEVERÃO SER EXECUTADAS BASES DE APOIO DEFINIDAS PELO FABRICANTE PARA ARRANCAMENTO PELOS ESFORÇOS DE VENTO EVITAR

3- A MANTA DE PEAD DE COBERTURA DEVERÁ SER SOLDADA A QUENTE NA MANTA DE PEAD DE FUNDAÇÃO

4- APÓS A COLOCAÇÃO DA MANTA DE PEAD, A ESTRUTURA METÁLICA DE COBERTURA DEVERÁ SER TRANSFERIDA PARA A CÉLULA SEGUINTE

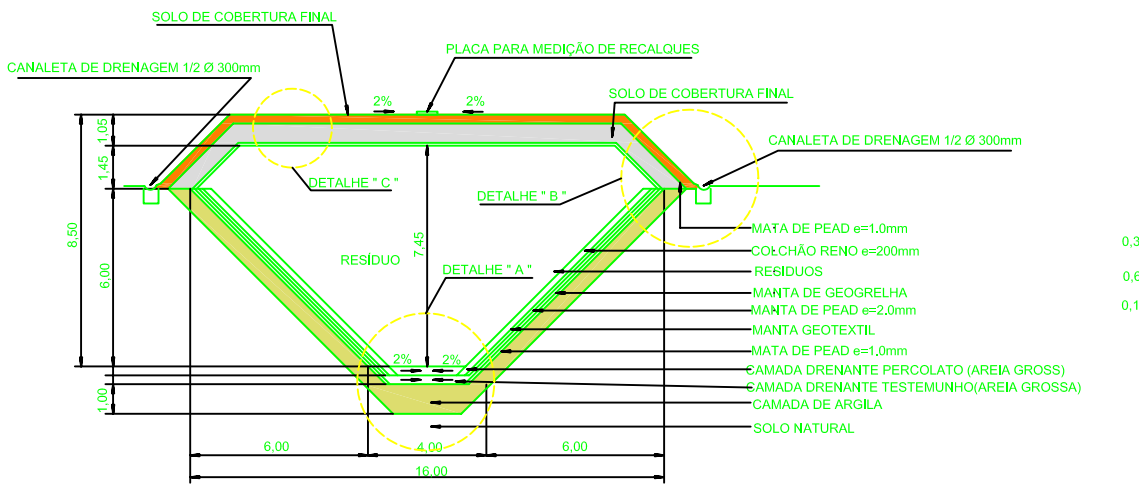

CORTE A
ESC.1:125

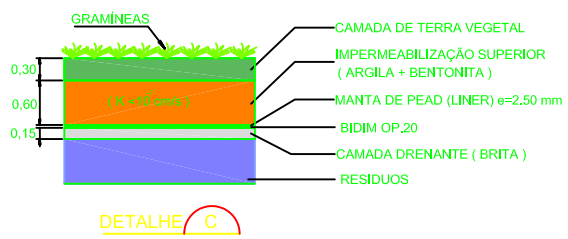

DETALHE C
ESC.1:50

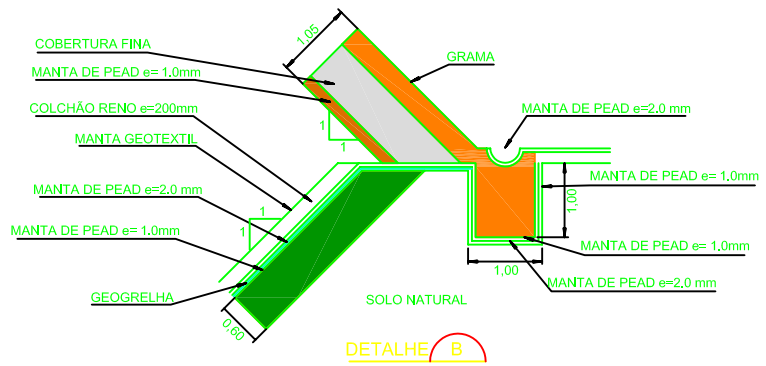

DETALHE B
ESC.1:50

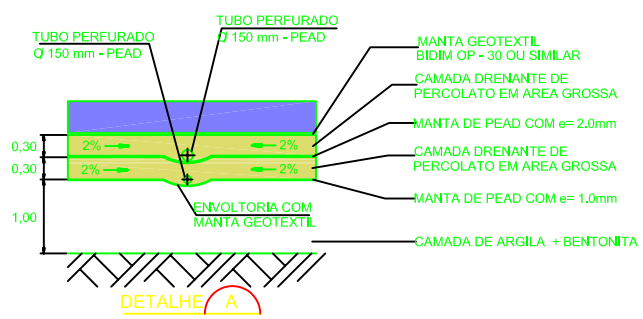

DETALHE A
ESC.1:200

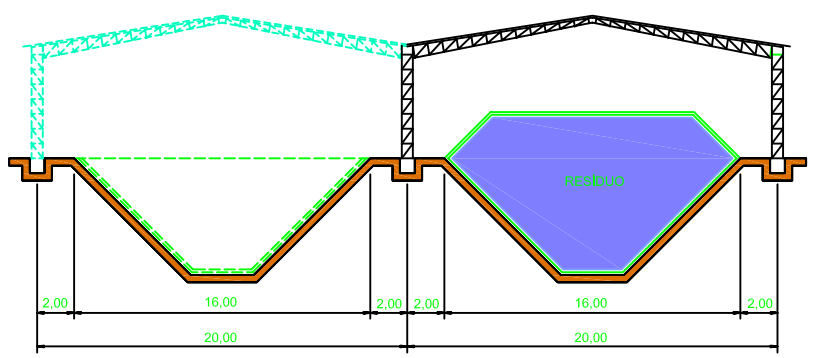

DETALHE DAS COBERTURAS DAS VALAS
ESC.1:200

ATRIUM
CONSULTORIA & PROJETOS

PROJETO CMN		DATA 05 / 05 / 06
PROJETISTA POPPE	DES.	DATA 05 / 05 / 06
VERIFICAÇÃO		Claudio M. Nahas -CREA 44475 - D
APROVAÇÃO		DATA 05 / 05 / 06

S.A. PAULISTA

VERIFICAÇÃO	DATA / /
APROVAÇÃO	DATA / /
APROVAÇÃO	DATA / /

CTR SANTA ROSA

PROJETO BÁSICO

Figura 7.21.7-2
Aterro de resíduos industrias - Classe I
Célula típica - Planta, Cortes e Detalhes

SUBSTITUI	SUBSTITUÍDO POR	ESCALA
Nº 018-ATR-SAP-SEP-A1-B403		REV.