


- NOTAS**
- 1 - ELEVACOES E DIMENSÕES EM METRO.
 - 2 - OS DETALHES DO SISTEMA DE DRENAGEM DE CHORUME E GAS, IMPERMEABILIZAÇÃO DA FUNDACAO E DRENAGEM DE NASCENTES, SAO APRESENTADOS EM DESENHOS PROPRIOS.
- REFERÊNCIAS**
- 018-ATR-SAP-SEP-A1-4201 - ATERRO SANITARIO DOMICILIAR FASE I - ARRANJO GERAL - PLANTA

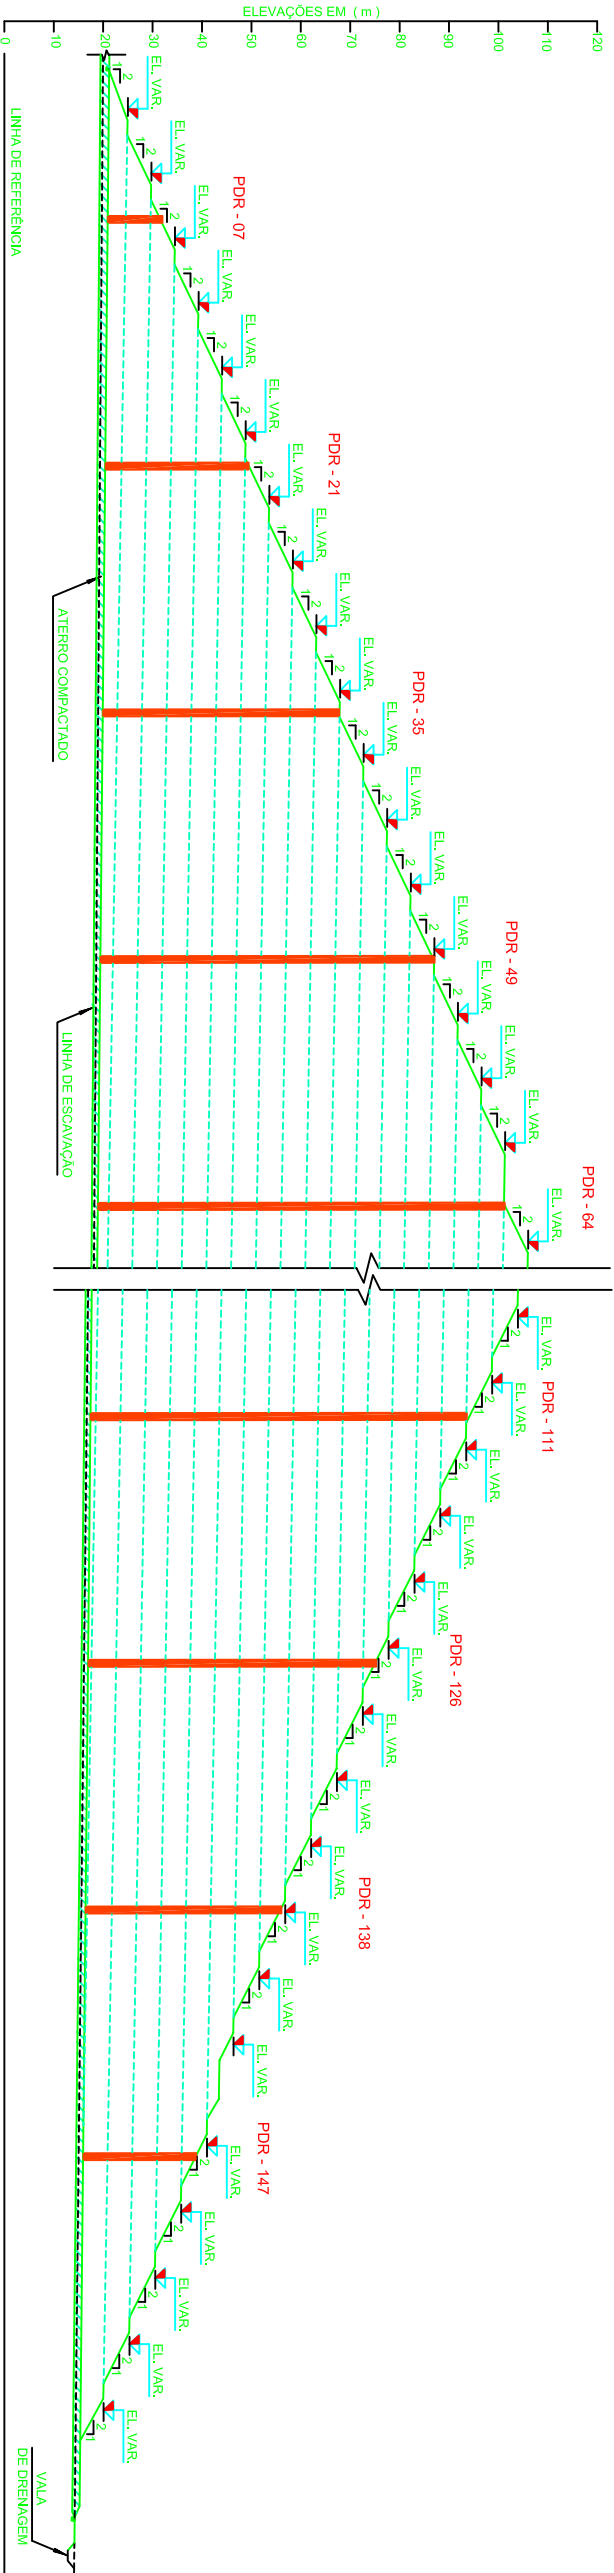

ATERRO

CONSULTORIA & PROJETOS

PROJETO	CNN	DATA	05 / 05 / 06
PROJETISTA	POPPE	DES.	DATA 05 / 05 / 06
VERIFICACAO	Davidio W. Mendes CHEN 44475-D		
APROVACAO		DATA	05 / 05 / 06



VERIFICACAO		DATA	/ /
APROVACAO		DATA	/ /
APROVACAO		DATA	/ /
CTR SANTA ROSA			
PROJETO BASICO			

Figura 7.23.4-5
Aterro sanit rio domiciliar - Fase I
Arranjo Geral - Cortes A e B

SUBSTITUI	SUBSTITUI�DO POR	ESCALA
N�	018-ATR-SAP-SEP-A1-4202	REV.