
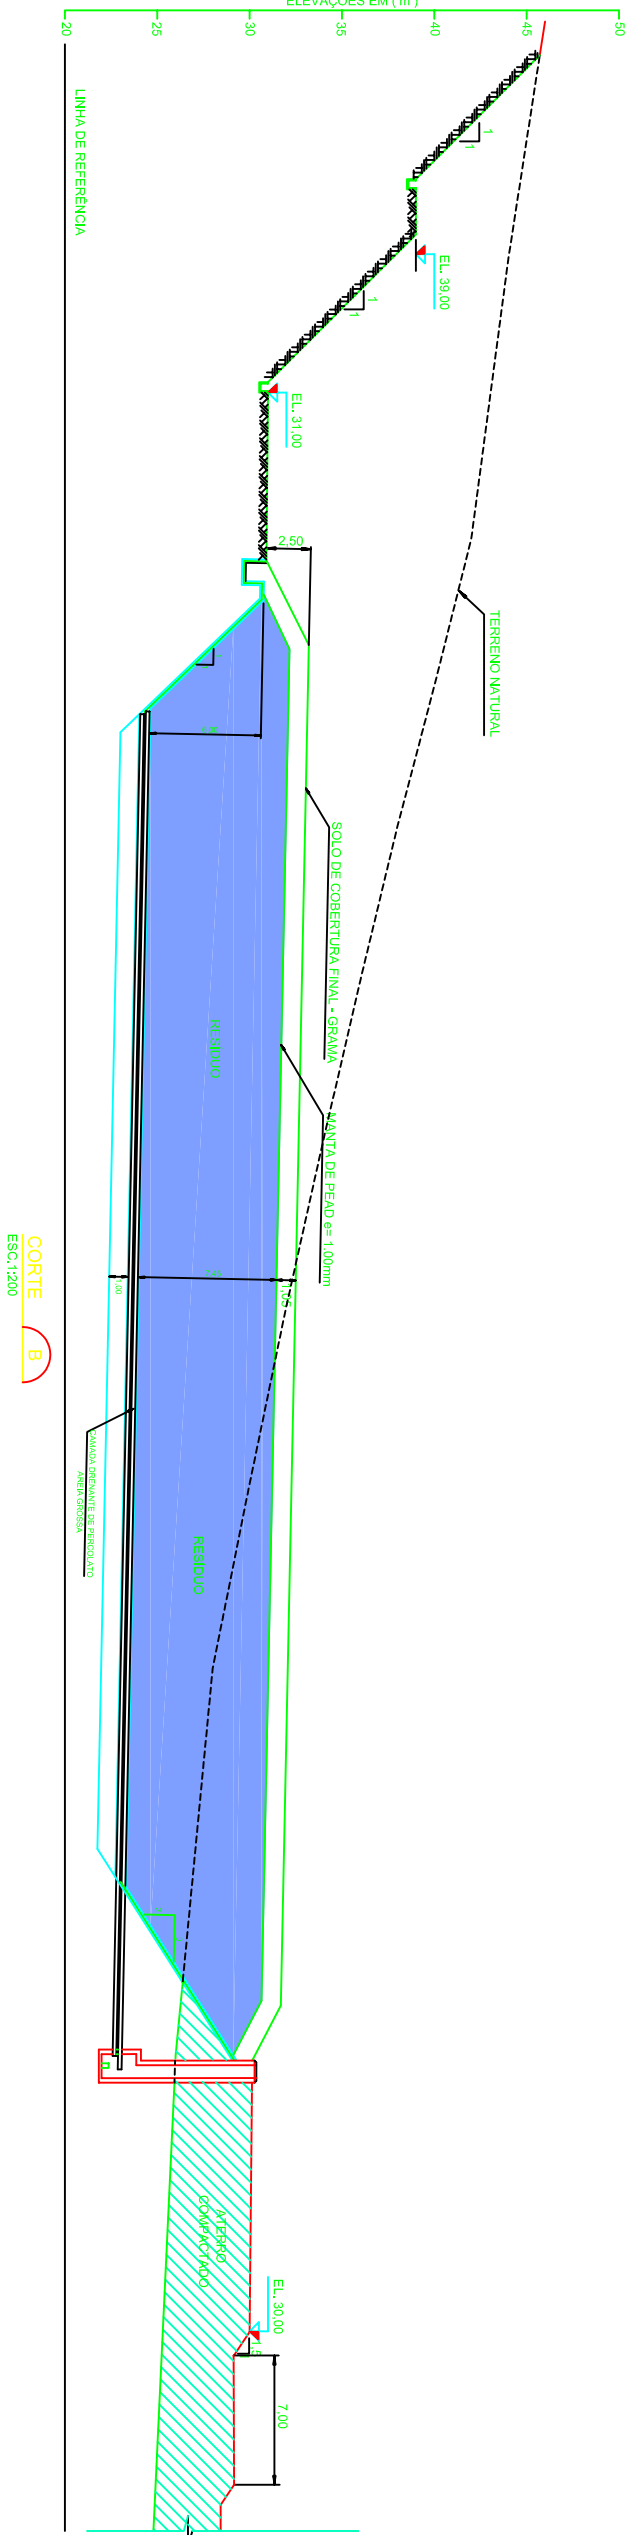
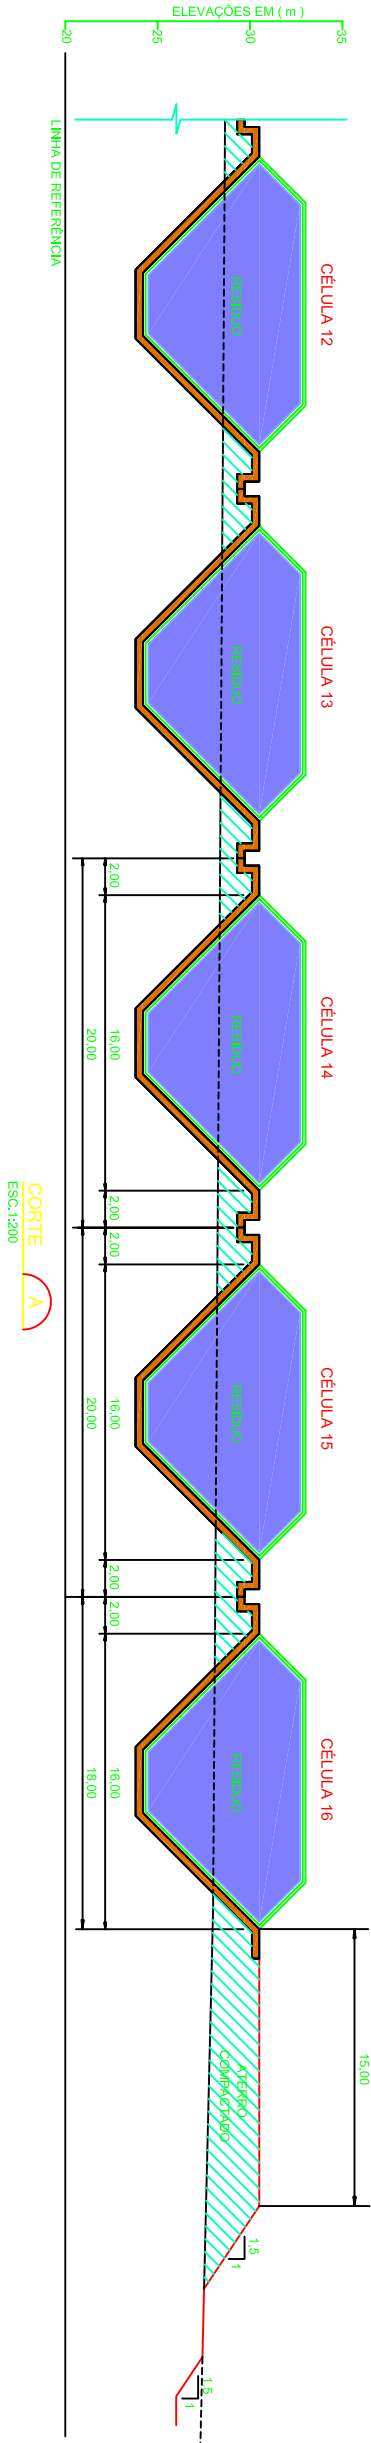


NOTAS
1- ELEVACOES E DIMENSOES EM METRO.

REFERENCIAS
- 018-ATR-SAP-SEP-A1-B401 - ATERRO DE RESÍDUOS INDUSTRIAIS - CLASSE I - ARRANJO GERAL - PLANTA

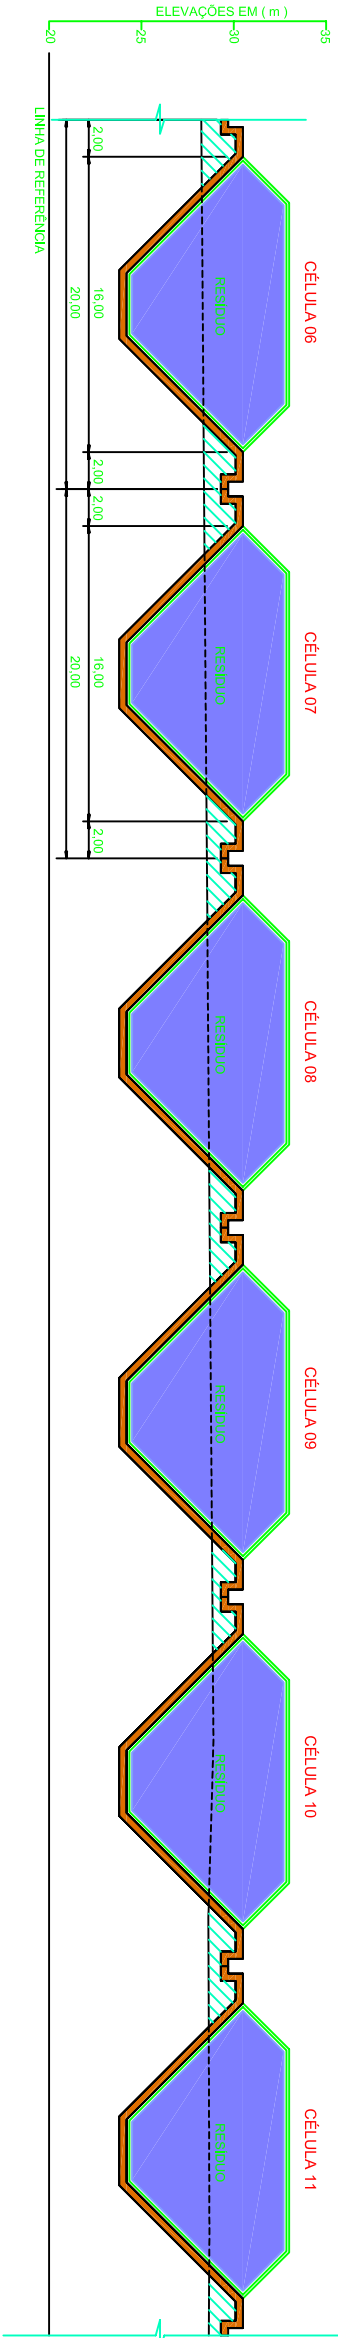

ATERRO
CONSULTORIA & PROJETOS

PROJETO	CWN	DATA	05 /05 /06
PROJETISTA	POPPE	DES.	DATA 05 /05 /06
VERIFICACAO			
APROVACAO	Claudio M. Nethus -CREA 44475 - D	DATA	05 /05 /06

S.A. PAULISTA

VERIFICACAO		DATA	/ /
APROVACAO		DATA	/ /
APROVACAO		DATA	/ /

CTR SANTA ROSA

PROJETO BÁSICO

Figura 7.23.4-6

Aterro de resíduos industriais - Classe I
Arranjo Geral - Cortes A-B

SUBSTITUI	SUBSTITUIDO POR	ESCALA
Nº 018-ATR-SAP-SEP-A1-B402	REV.	